



**ГРАЂЕВИНСКА ДИРЕКЦИЈА СРБИЈЕ д.о.о.
БУЛЕВАР АРСЕНИЈА ЧАРНОЈЕВИЋА БР.110
БЕОГРАД**

МЈН бр. 05/14

Март 2014. године

На основу чл. 39. став 1. и 61. Закона о јавним набавкама („Службени гласник РС“, број 124/2012), (у даљем тексту: Закон) и члана 6. Правилника о обавезним елементима конкурсне документације у поступцима јавних набавки и начину доказивања испуњености услова („Службени гласник РС“, број 29/2013), Одлуци бр. IN 80/14 од 06.03.2014. године, о покретању поступка јавне набавке мале вредности МЈН 05/14 и Решења о образовању Комисије бр. IN 81/14 од 06.03.2014. године, припремљена је следећа:

**КОНКУРСНА ДОКУМЕНТАЦИЈА
у поступку јавне набавке мале вредности МЈН бр. 05/14**

САДРЖАЈ

ДЕО 1

1) Општи подаци о јавној набавци:

- (1) Назив, адреса и интернет страница наручиоца
- (2) Врста поступка: јавна набавка мале вредности
- (3) Предмет јавне набавке: Извођења радова и испорука опреме за електро енергетски прикључак мобилног скенера Царине у комплексу ГП Батровци
- (4) Опис предмета набавке, назив и ознака из општег речника набавке: Извођења радова и испорука опреме за електро енергетски прикључак мобилног скенера Царине у комплексу ГП Батровци

45231400 – Радови на изградњи електроенергетских водова



2) Услови за учешће у поступку јавне набавке из чл. 75. и 76. Закона и упутство како се доказује испуњеност тих услова.

3) Упутство понуђачима како да сачине понуду

4) Образац понуде

5) Текст изјаве о независној понуди

6) Контакт Наручиоца

7) Модел уговора

8) Спецификација

ДЕО 2

1) Технички прилози

- Графички приказ планиране трасе за полагање кабла
- Предмер радова (Обавезно попунити сваку вредност јединичне цене уз сваку позицију и изразити укупну вредност радова)



ДЕО 1

1) ОПШТИ ПОДАЦИ О ЈАВНОЈ НАБАВЦИ

(1) НАЗИВ, АДРЕСА И ИНТЕРНЕТ СТРАНА НАРУЧИОЦА

Грађевинска дирекција Србије д.о.о, Булевар Арсенија Чарнојевића бр.110, Београд, **www.gds.rs**

(2) СПРОВОДИ СЕ ЈАВНА НАБАВКА МАЛЕ ВРЕДНОСТИ

(3) ПРЕДМЕТ И ОПИС ЈАВНЕ НАБАВКЕ

Извођења радова и испорука опреме за електро енергетски прикључак мобилног скенера Царине у комплексу ГП Батровци.

(4) ОЗНАКА У ОПШТЕМ РЕЧНИКУ ЈАВНИХ НАБАВКИ

45231400 – Радови на изградњи електроенергетских водова

2) УСЛОВИ ЗА УЧЕШЋЕ У ПОСТУПКУ ЈАВНЕ НАБАВКЕ ИЗ ЧЛ. 75. И 76. ЗАКОНА И УПУТСТВО КАКО СЕ ДОКАЗУЈЕ ИСПУЊЕНОСТ ТИХ УСЛОВА

2) 1. ОБАВЕЗНИ УСЛОВИ ЗА УЧЕШЋЕ У ПОСТУПКУ ЈАВНЕ НАБАВКЕ ИЗ ЧЛАНА 75. ЗАКОНА

Понуђач у поступку јавне набавке мора доказати:

- 1) да је регистрован код надлежног органа, односно уписан у одговарајући регистар;
- 2) да он и његов законски заступник није осуђиван за неко од кривичних дела као члан организоване криминалне групе, да није осуђиван за кривична дела против привреде, кривична дела против животне средине, кривично дело примања или давања мита, кривично дело преваре;
- 3) да му није изречена мера забране обављања делатности, која је на снази у време објављивања односно слања позива за подношење понуда;



4) да је измирио доспеле порезе, доприносе и друге јавне дажбине у складу са прописима Републике Србије или стране државе када има седиште на њеној територији;

5) да има важећу дозволу надлежног органа за обављање делатности која је предмет јавне набавке, ако је таква дозвола предвиђена посебним прописом.

Место и датум

М. П.

Понуђач

(потпис овлашћеног лица)

2)2. ДОДАТНИ УСЛОВИ ЗА УЋЕШЋЕ У ПОСТУПКУ ЈАВНЕ НАБАВКЕ У ПОГЛЕДУ ФИНАНСИЈСКОГ, ПОСЛОВНОГ, ТЕХНИЧКОГ И КАДРОВСКОГ КАПАЦИТЕТА

Додатни услови за учешће у поступку јавне набавке мале вредности МЈН 05/14:

- 1) Довољан кадровски капацитет – има најмање 20 запослених а од тога:
 - 1 инжењера са лиценцом Инжењерске коморе Србије број 350
- 2) Поседује у власништву или лизингу или у закупу 1 багер и 1 камион

Место и датум

М. П.

Понуђач

(потпис овлашћеног лица)

2)3. УПУТСТВО КАКО СЕ ДОКАЗУЈЕ ИСПУЊЕНОСТ ОБАВЕЗНИХ УСЛОВА ЗА УЧЕШЋЕ У ПОСТУПКУ ЈАВНЕ НАБАВКЕ ИЗ ЧЛАНА 75. ЗАКОНА, ОДНОСНО ПОГЛАВЉА 2)1. ДЕЛА 1. ОВЕ КОНКУРСНЕ ДОКУМЕНТАЦИЈЕ, ЗА ПОНУЂАЧЕ

Испуњеност услова из члана 75. став 1. Закона, понуђач у складу са чланом 77. став 4. Закона, доказује давањем Изјаве из поглавља 2) 5. Дела 1. ове конкурсне документације.

Место и датум

М. П.

Понуђач

(потпис овлашћеног лица)



2) 4. УПУТСТВО КАКО СЕ ДОКАЗУЈЕ ИСПУЊЕНОСТ ДОДАТНИХ УСЛОВА ЗА УЧЕШЋЕ У ПОСТУПКУ ЈАВНЕ НАБАВКЕ ИЗ ЧЛАНА 76. ЗАКОНА, ОДНОСНО ПОГЛАВЉА 2) 2. ОВЕ КОНКУРСНЕ ДОКУМЕНТАЦИЈЕ

Додатни услови за учешће у поступку јавне набавке, доказују се доставом следеће документације у неоввереним копијама:

- 1) изјаве о кључном техничком особљу – инжењеру који ради за понуђача а који ће бити одговоран за извршење уговора из поглавља 2)7. овог дела конкурсне документације.
- 2) фотокопије лиценце из поглавља 2)2. тачка 2 за лице именовано у поглављу 2)7. овог дела конкурсне документације
- 3) потврде о важности лиценце за лице именовано у поглављу 2)7. овог дела конкурсне документације
- 4) фотокопије обрасца М за лице именовано у поглављу 2)7. овог дела конкурсне документације
- 5) фотокопије радних књижица за лице именовано у поглављу 2)7. овог дела конкурсне документације
- 6) тражени број запослених се доказује достављањем ППОД образаца за јануар месец 2014. године
- 7) за поседовање техничке опремљености наведене у тачки 3 поглавља 2)2. понуђач ће доставити аналитичку картицу основних средстава и пописну листу за 2013. годину и Уговор о стицању права својине на средствима или лизингу или саобраћајне дозволе за средства за која се иста издаје. Уколико су основна средства прибављена у 2014. години доставља се аналитичка картица основних средстава за механизацију и Уговори о стицању права својине или лизингу на средствима. Уколико се ради о закупу неопходно је доставити Уговор о закупу.

Место и датум

М. П.

Понуђач

(потпис овлашћеног лица)



2) 5. ИСПУЊАВА ОБАВЕЗНЕ УСЛОВЕ ЗА УЧЕШЋЕ У ПОСТУПКУ ЈАВНЕ НАБАВКЕ ИЗ ЧЛАНА 75. ЗАКОНА, ОДНОСНО ПОГЛАВЉА 2) 1. ОВЕ КОНКУРСНЕ ДОКУМЕНТАЦИЈЕ

Овим под пуном материјалном и кривичном одговорношћу изјављујем да понуђач (група понуђача) _____

испуњава све услове предвиђене Законом и овом конкурсном документацијом за учешће у поступку јавне набавке мале вредности МЈН 05/14 Наручиоца Грађевинске дирекције Србије д.о.о. из Београда.

Место и датум	М. П.	Понуђач
_____		_____
		(потпис овлашћеног лица)

2) 6. ИЗЈАВА ПОНУЂАЧА ДА ИСПУЊАВА ДОДАТНЕ УСЛОВЕ ЗА УЧЕШЋЕ У ПОСТУПКУ ЈАВНЕ НАБАВКЕ У ПОГЛЕДУ ФИНАНСИЈСКОГ, ПОСЛОВНОГ, ТЕХНИЧКОГ И КАДРОВСКОГ КАПАЦИТЕТА

Овим под пуном материјалном и кривичном одговорношћу изјављујем да понуђач (група понуђача) _____

испуњава све додатне услове предвиђене у поглављу 2) 2. ове конкурсне документације за учешће у поступку јавне набавке мале вредности МЈН 05/14 Наручиоца Грађевинске дирекције Србије д.о.о. из Београда.

Место и датум	М. П.	Понуђач
_____		_____
		(потпис овлашћеног лица)



**2) 7. ИЗЈАВА ПОНУЂАЧА О КЉУЧНОМ ТЕХНИЧКОМ ОСОБЉУ, КОЈЕ ЋЕ БИТИ
ОДГОВОРНО ЗА ИЗВРШЕЊЕ УГОВОРА О ЈАВНОЈ НАБАВЦИ МЈН 05/14**

Овим под пуном материјалном и кривичном одговорношћу изјављујем да је следеће лице одговорно за извршење обавеза по уговору о јавној набавци МЈН 05/14:

1) _____ име, презиме, степен и врста стручне спреме, лиценца број _____

М. П.

Понуђач

Место и датум

(потпис овлашћеног лица)

**2)8. УПУТСТВО КАКО СЕ ДОКАЗУЈЕ ИСПУЊЕНОСТ ОБАВЕЗНИХ УСЛОВА ЗА
УЧЕШЋЕ У ПОСТУПКУ ЈАВНЕ НАБАВКЕ ИЗ ЧЛАНА 75. ЗАКОНА ЗА
ПРАВНА ЛИЦА КАО ПОДИЗВРШИОЦА**

Испуњеност услова из члана 75. став 1. Закона понуђач за подизвођаче који су правна лица доказује достављањем следећих доказа:


1) извода из регистра Агенције за привредне регистре, односно извода из регистра надлежног Привредног суда;

2) извода из казнене евиденције, односно уверења надлежног суда и надлежне полицијске управе Министарства унутрашњих послова да оно и његов законски заступник није осуђиван за неко од кривичних дела као члан организоване криминалне групе, да није осуђиван за неко од кривичних дела против привреде, кривична дела против заштите животне средине, кривично дело примања или давања мита, кривично дело преваре;

3) потврде привредног и прекршајног суда да му није изречена мера забране обављања делатности, или потврде Агенције за привредне регистре да код овог органа није регистровано, да му је као привредном друштву изречена мера забране обављања делатности;

4) уверења Пореске управе Министарства финансија и привреде да је измирио доспеле порезе и доприносе и уверења надлежне локалне самоуправе да је измирио обавезе по основу изворних локалних јавних прихода;

5) важеће дозволе за обављање одговарајуће делатности, издате од стране надлежног органа, ако је таква дозвола предвиђена посебним прописом

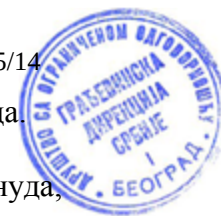

Доказ из тач. 2), 3) и 4) не може бити старији од два месеца пре отварања понуда.

Доказ из тачке 3) мора бити издат након објављивања позива за подношење понуда, односно слања позива за подношење понуда.

Правно лице уписано у Регистар понуђача у смислу члана 78. Закона није дужно да приликом подношења понуде, односно пријаве доказује испуњеност обавезних услова из Закона и ове конкурсне документације.

Место и датум

М. П.

Понуђач

(потпис овлашћеног лица)

2)9. ДОКАЗИВАЊЕ ИСПУЊЕНОСТИ ОБАВЕЗНИХ УСЛОВА ИЗ ЧЛАНА 75. ЗАКОНА И ПОГЛАВЉА 2)1. ДЕЛА 1 КОНКУРСНЕ ДОКУМЕНТАЦИЈЕ ЗА ПРЕДУЗЕТНИКЕ КАО ПОДИЗВРШИОЦА

Испуњеност обавезних услова за учешће у поступку јавне набавке, понуђач за предузетника као подизвођача, доказује достављањем следећих доказа:

- 1) извода из регистра Агенције за привредне регистре, односно извода из одговарајућег регистра;
- 2) извода из казнене евиденције, односно уверења надлежне полицијске управе Министарства унутрашњих послова да није осуђиван за неко од кривичних дела као члан организоване криминалне групе, да није осуђиван за кривична дела против привреде, кривична дела против заштите животне средине, кривично дело примања или давања мита, кривично дело преваре;
- 3) потврде прекршајног суда да му није изречена мера забране обављања делатности или потврде Агенције за привредне регистре да код овог органа није регистровано, да му је као привредном субјекту изречена мера забране обављања делатности;
- 4) уверења Пореске управе Министарства финансија и привреде да је измирио доспеле порезе и доприносе и уверења надлежне управе локалне самоуправе да је измирио обавезе по основу изворних локалних јавних прихода;
- 5) важеће дозволе за обављање одговарајуће делатности, издате од стране надлежног органа, ако је таква дозвола предвиђена посебним прописом.

Доказ из. тач. 2), 3) и 4) не може бити старији од два месеца пре отварања понуда, у складу са Законом.

Доказ из тачке 3) мора бити издат након објављивања позива за подношење понуда, односно слања позива за подношење понуда.



Предузетник уписан у Регистар понуђача у смислу члана 78. Закона није дужан да приликом подношења понуде, односно пријаве доказује испуњеност обавезних услова из Закона и ове конкурсне документације.

М. П.

Место и датум

Понуђач

(потпис овлашћеног лица)

3) УПУТСТВО ПОНУЂАЧИМА КАКО ДА САЧИНЕ ПОНУДУ (У ДАЉЕМ ТЕКСТУ: УПУТСТВО) САДРЖИ СЛЕДЕЋЕ ПОДАТКЕ О ЗАХТЕВИМА НАРУЧИОЦА У ПОГЛЕДУ САДРЖИНЕ ПОНУДЕ, КАО И УСЛОВИ ПОД КОЈИМА СЕ СПРОВОДИ ПОСТУПАК ЈАВНЕ НАБАВКЕ

Напомена: На све што није предвиђено овом конкурсном документацијом примењују се одредбе Закона, других одговарајућих закона и прописа који уређују материју јавних набавки, односно закона и прописа који се односе на сам предмет ове јавне набавке.

1) Понуде се подnose на српском језику.

2) Понуда се обавезно попуњава на примерцима Конкурсне документације. У случају исправљања грешака коју је начинио понуђач при попуњавању, понуђач мора јасно прецртати текст и изнад тога написати исправан текст оверен парафом лица које је потписало понуду. Уколико је текст понуде неуредно попуњен, нејасан, цифре и текст нечитки, понуда ће се одбити као неуредна.

Све стране Конкурсне документације понуђач мора оверити округлим печатом, а овлашћено лице понуђача мора посебне обрасце из Конкурсне документације да потпише и потпис овери округлим печатом, на сваком предвиђеном месту у Конкурсној документацији.

Понуђач понуду подноси непосредно или путем поште у запечаћеној коверти, тако да се при њеном отварању може проверити да ли је коверта онаква каква је предата.

Потребно је да сви документи поднети у понуди буду повезани тако да се не могу накнадно убацити, одстранити или заменити појединачни листови, односно прилози, а да се видно не оштете листови или печат.

Понуду са доказима о испуњености услова из конкурсне документације доставити у запечаћеној коверти на адресу: Грађевинска дирекција Србије д.о.о, Београд, Булевар Арсенија Чарнојевића бр. 110, са назнаком: „МЈН 05/14– НЕ ОТВАРАТИ“.

На полеђини коверте мора бити исписан тачан назив и адреса понуђача.



Благовремена понуда је понуда примљена од стране Наручиоца у року одређеном за подношење понуда.

Ако је понуда поднета по истеку рока за подношење понуде, сматраће се неблаговременом, а Наручилац ће по окончању поступка отварања понуда исту вратити неотворену понуђачу, са назнаком да је поднета неблаговремено.

Понуда мора у целини бити припремљена у складу са позивом и Конкурсном документацијом за јавну набавку.

Рок за подношење понуда је 24.03.2014. године до 10,00 часова. Благовремена понуда је понуда која је примљена од стране наручиоца у наведеном року.

Отварање понуда је 24.03.2014. године до 10,30 часова. у просторијама Наручиоца у Београду у ул. Булевар Арсенија Чарнојевића бр. 110, Београд - Нови Београд. Отварање понуда је јавно и врши се по времену пријема, од најраније до најкасније пристигле понуде.

Отварању понуда присуствују овлашћени представници понуђача који су дужни да своје својство представника понуђача докажу предајом пуномоћја потписаног и овереног од стране овлашћеног лица понуђача Комисији за јавну набавку или службенику за јавне набавке, непосредно пре почетка отварања понуда.

Рок за доношење одлуке о додели уговора је до седам дана од дана отварања понуде.

3) Предмет јавне набавке није обликован по партијама.

4) Подношење понуде са варијантама није дозвољено.

5) Понуђач понуду подноси непосредно или путем поште, у складу са Законом.

Понуђач подноси понуду у затвореној коверти или кутији, затворену на начин да се приликом отварања понуда може са сигурношћу утврдити да се први пут отвара.

Понуђач може да поднесе само једну понуду.

У року за подношење понуде понуђач може да измени, допуни или опозове своју понуду, на начин на који је доставио понуду.

6) Понуђач који је самостално поднео понуду не може истовремено да учествује у заједничкој понуди или као подизвођач, нити да учествује у више заједничких понуда;

7) Понуђач, уколико ангажује подизвршиоца/е, обавезан је да наведе у својој понуди проценат укупне вредности набавке који ће поверити подизвођачу који не може бити већи од 50 %, део предмета набавке који ће извршити преко подизвођача.



Понуђач је дужан да за подизвођача/е достави доказе о испуњености обавезних услова из члана 75. став 1. тач 1) до 4) Закона, а доказ о испуњености услова из члана 75. став 1. тачка 5) Закона (да има важећу дозволу надлежног органа за обављање делатности која је предмет јавне набавке, ако је таква дозвола предвиђена посебним прописом), а за део набавке који ће извршити преко подизвођача. Ако је за извршење дела јавне набавке чија вредност не прелази 10% укупне вредности јавне набавке потребно испунити обавезан услов из члана 75. став 1. тачка 5) Закона, понуђач може доказати испуњеност тог услова преко подизвођача којем је поверио извршење тог дела набавке.

Ако је за извршење дела јавне набавке чија вредност не прелази 10% укупне вредности јавне набавке потребно испунити обавезан услов из члана 75. став 1. тачка 5) Закона понуђач може доказати испуњеност тог услова преко подизвођача којем је поверио извршење тог дела набавке.

8) Саставни део заједничке понуде је Споразум којим се понуђачи из групе међусобно и према наручиоцу обавезују на извршење јавне набавке, а који обавезно садржи податке о:

- члану групе који ће бити носилац посла, односно који ће поднети понуду и који ће заступати групу понуђача пред наручиоцем;
- понуђачу који ће у име групе понуђача потписати уговор;
- понуђачу који ће у име групе понуђача дати средство обезбеђења;
- понуђачу који ће издавати привремену и окончану ситуацију;
- рачуну на који ће бити извршено плаћање;
- обавезама сваког од понуђача из групе понуђача за извршење уговора.

9) Понуђачи који поднесу заједничку понуду одговарају неограничено солидарно према наручиоцу.

10) Сваки понуђач из групе понуђача мора да испуни обавезне услове из члана 75. став 1. тач. 1) до 4. Закона.

11) Посебни захтеви од значаја за исправност и прихватљивост понуде и рок извршења услуге

- 1) Цена мора бити изражена у динарима.
- 2) Рок завршетка радова до 25.04.2014. године
- 3) Начин плаћања: по привременој ситуацији (не више од једне ситуације) сагласно степену извршења посла и окончаној ситуацији сагласно укупном извршењу посла. Евиденцију и оверу количина изведених радова, праћење квалитета изведених радова и динамику изведених радова ће вршити овлашћено лице од стране Наручиоца. По испостављању ситуације од стране Извршиоца, лице овлашћено од стране Наручиоца ће у року од три (3) дана оверити ситуацију у целости или њен неспоран део. Наручилац ће извршити плаћање, по овако овереној ситуацији у року од осам (8) дана од дана овере исте. По завршетку посла и од стране наручиоца издатој потврди о завршетку радова, уговорне стране ће у року од пет (5) дана урадити окончани обрачун. Извршилац ће по окончаном обрачуну испоставити



окончану ситуацију а Наручилац ће у року од осам (8) дана од испостављања окончане ситуације извршити плаћање исте.

- 4) Приликом формирања цене узети у обзир и трошкове који настају услед плаћања такси за боравак особа (радника....) у граничном подручју.

12) Средство обезбеђења је Меница са меничним овлашћењем издата у складу са Одлуком о ближим условима, садржини и начину вођења Регистра меница и овлашћења („Сл.Гласник РС“, број 56/2011). Трошкове издавања менице сноси понуђач:

1) Меница за добро и квалитетно извршење уговореног посла

- Извршилац ће као као гаранцију за добро и квалитетно и у року извршење уговореног посла обезбедити меницу у вредности од десет процената (10%) од уговореног износа. Гаранција за добро и квалитетно извршење уговореног посла траје 30 дана дуже од истека уговореног рока за завршетак радова.

- Извршилац ће доставити ову меницу у року од пет (5) дана по потписивању уговора. Ова меница ће бити враћена Извршиоцу у року од четрнаест (14) дана од дана достављања Наручиоцу окончане ситуације. У случају да Извршиоц није извео радове у захтеваном обиму или неквалитетно, Наручилац ће такве недостатке отклонити ангажовањем другог Извршиоца и наплатити реализацијом менице за добро и квалитетно извршење посла.

12) Заинтересовано лице може, у писаном облику тражити од наручиоца додатне информације или појашњења у вези са припремањем понуде, најкасније пет дана пре истека рока за подношење понуде. У том случају наручилац је дужан да заинтересованом лицу у року од три дана од дана пријема захтева, пошаље одговор у писаном облику и да истовремено ту информацију објави на Порталу јавних набавки и на својој интернет страници.

Комуникација се у поступку јавне набавке и у вези са обављањем послова јавних набавки одвија писаним путем, односно путем поште.

Комуникација се мора одвијати на начин да се обезбеди чување поверљивих и података о заинтересованим лицима, података о понудама и понуђачима до отварања понуда.

13) Наручилац може да захтева од понуђача додатна објашњења која ће му помоћи при прегледу, вредновању и упоређивању понуда, а може да врши и контролу (увид) код понуђача односно његовог подизвођача.

Наручилац не може да захтева, дозволи или понуди промену елемената понуде који су од значаја за примену критеријума за доделу уговора, односно промену којом би се понуда која је неодговарајућа или неприхватљива учинила одговарајућом, односно прихватљивом, осим ако другачије не произлази из природе поступка јавне набавке.

Наручилац може, уз сагласност понуђача, да изврши исправке рачунских грешака уочених приликом разматрања понуде по окончаном поступку отварања понуда.



У случају разлике између јединичне и укупне цене, меродавна је јединична цена.

Ако се понуђач не сагласи са исправком рачунских грешака, наручилац ће његову понуду одбити као неприхватљиву.

Понуђач има право да изврши увид у документацију о спроведеном поступку јавне набавке после доношења одлуке о додели уговора, односно одлуке о обустави поступка о чему мора поднети писмени захтев наручиоцу.

Наручилац је дужан да заинтересованом лицу, омогући увид у документацију и копирање документације из поступка о трошку подносиоца захтева, у року од два дана од дана пријема писаног захтева, уз обавезу да заштити податке о поверљивости у складу са чланом 14. Закона. Неће се сматрати поверљивим докази о испуњености обавезних услова, укупна цена и други подаци из понуде који су од значаја за примену елемената критеријума и рангирање понуде

14) Наручилац ће понуду понуђача, који је на списку негативних референци у складу са чланом 83. Закона, одбити као неприхватљиву ако је предмет јавне набавке истоврстан предмету за који је понуђач добио негативну референцу.

Наручилац ће одбити понуду уколико поседује доказ да је понуђач у претходне три године у поступку јавне набавке:


- поступио супротно забрани из чл. 23 и чл.25 Закона;
- учинио повреду конкуренције;
- доставио неистините податке у понуди или без оправданих разлога одбио да закључи уговор о јавној набавци, након што му је уговор додељен;
- одбио да достави доказе и средства обезбеђења на шта се у понуди обавезао.

Наручилац ће одбити понуду уколико поседује доказ који потврђује да понуђач није испуњавао своје обавезе по раније закљученим уговорима о јавним набавкама који су се односили на предмет набавке, за период од претходне три године.

15) Критеријум за доделу уговора по овој јавној набавци јесте најниже понуђена цена.

16) Понуђач достављањем своје понуде по овој конкурсној документацији и њеним потписом потврђује и изјављује под пуном материјалном и кривичном одговорношћу да је при састављању своје понуде по овој конкурсној документацији, да је поштовао обавезе које произилазе из важећих прописа о заштити на раду, запошљавању и условима рада, заштити животне средине, као и да гарантује да је ималац права интелектуалне својине (уколико јесте ималац права на нечему што је у вези са испуњењем обавеза по овом уговору, а у складу са прописима којима се уређује интелектуална својина).

17) Евантуалну накнаду за коришћење патената, као и одговорност за повреду заштићених права интелектуалне својине трећих лица сноси понуђач.

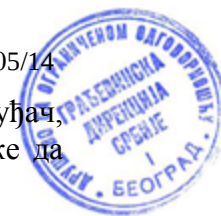

18) Захтев за заштиту права из члана 149. Закона може да поднесе понуђач, односно заинтересовано лице. Захтев за заштиту права у име понуђача, може да поднесе пословно удружење.

Захтев за заштиту права подноси се Републичкој комисији за заштиту права у поступцима јавних набавки, а предаје наручиоцу.

На достављање захтева за заштиту права сходно се примењују одредбе о начину достављања одлуке из члана 108. ст. 6. до 9. Закона.

Примерак захтева за заштиту права подносилац истовремено доставља Републичкој комисији.

Захтев за заштиту права може се поднети у току целог поступка јавне набавке, против сваке радње наручиоца, осим ако Законом није другачије одређено.

Захтев за заштиту права којим се оспорава врста поступка, садржина позива за подношење понуда или конкурсне документације сматраће се благовременим ако је примљен од стране наручиоца најкасније три дана пре истека рока за подношење понуда, без обзира на начин достављања.

После доношења одлуке о додели уговора и одлуке о обустави поступка, рок за подношење захтева за заштиту права је пет дана од дана пријема одлуке.

Подносилац захтева за заштиту права из члана 149. Закона је дужан да на рачун буџета Републике Србије уплати таксу у износу од:

- 40.000,00 динара у поступку јавне набавке мале вредности;
- Као доказ о уплати таксе, у смислу члана 151. став 1. тачка 6) Закона о јавним набавкама, прихватиће се:

1) Потврда о извршеној уплати републичке административне таксе из члана 156. Закона о јавним набавкама, која садржи следеће:

- (1) да буде издата од стране банке и да садржи печат банке;
- (2) да представља доказ о извршеној уплати републичке административне таксе (у потврди мора јасно да буде истакнуто да је уплата таксе реализована и датум када је уплата таксе реализована);
- (3) износ таксе из члана 156. Закона о јавним набавкама чија се уплата врши;
- (4) број рачуна буџета: 840-742221843-57;
- (5) шифру плаћања: 153 или 253;
- (6) позив на број: 97 50-016;
- (7) сврха: републичка административна такса; број или друга ознака јавне набавке на коју се односи поднети захтев за заштиту права, као и назив наручиоца;
- (8) корисник: буџет Републике Србије;
- (9) назив уплатиоца, односно назив подносиоца захтева за заштиту права за којег је извршена уплата републичке административне таксе;
- (10) потпис овлашћеног лица банке;

2) Налог за уплату, први примерак, оверен потписом овлашћеног лица и печатом банке или Поште, који садржи и друге напред поменуте елементе потврде о



извршеној уплати републичке административне таксе, као и назив подносиоца захтева за заштиту права за којег је извршена уплата републичке административне таксе;

3) Потврда издата од стране Републике Србије, Министарства финансија, Управе за трезор, која садржи све напред поменуте елементе, за подносиоце захтева за заштиту права (корисници буџетских средстава, корисници средстава организација за обавезно социјално осигурање и други корисници јавних средстава) који имају отворен рачун у оквиру припадајућег консолидованог рачуна трезора, а који се води у Управи за трезор;

4) Потврда издата од стране Народне банке Србије, која садржи све напред поменуте елементе, за подносиоце захтева за заштиту права (банке и други субјекти) који имају отворен рачун код Народне банке Србије у складу са законом и другим прописом.

19) Уговор са понуђачем чија је понуда изабрана као најповољнија ће бити закључен у року од осам дана од дана истека рока за подношење захтева за заштиту права.

Место и датум

М. П.

Понуђач

(потпис овлашћеног лица)

**4) ОБРАЗАЦ ПОНУДЕ ЗА МЈН 05/14****4) 1. ОПШТИ ПОДАЦИ О ПОНУЂАЧУ**

Сваки од понуђача из групе понуђача из заједничке понуде обавезан је да достави податке у свему према наведеном обрасцу. Уколико понуда није заједничка, понуђач попуњава само један од приложених образаца. Образац се може копирати.


НАЗИВ ПОНУЂАЧА: _____**АДРЕСА ПОНУЂАЧА:** _____**ЛИЦЕ ЗА КОНТАКТ:** _____**ЕЛЕКТРОНСКА АДРЕСА ЛИЦА ЗА КОНТАКТ:** _____**ТЕЛЕФОН:** _____**ТЕЛЕФАКС:** _____**ПОРЕСКИ БРОЈ ПОНУЂАЧА:** _____**МАТИЧНИ БРОЈ ПОНУЂАЧА:** _____**ШИФРА ДЕЛАТНОСТИ:** _____**БРОЈ ТЕКУЋЕГ РАЧУНА:** _____**ЛИЦЕ ОДГОВОРНО ЗА ПОТПИСИВАЊЕ УГОВОРА:** _____

Место и датум

М. П.

Понуђач

(потпис овлашћеног лица)

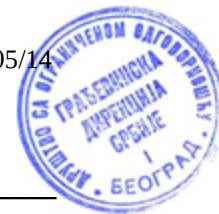

НАЗИВ ПОНУЂАЧА: _____

АДРЕСА ПОНУЂАЧА: _____

ЛИЦЕ ЗА КОНТАКТ: _____

ЕЛЕКТРОНСКА АДРЕСА ЛИЦА ЗА КОНТАКТ: _____

ТЕЛЕФОН: _____

ТЕЛЕФАКС: _____

ПОРЕСКИ БРОЈ ПОНУЂАЧА: _____

МАТИЧНИ БРОЈ ПОНУЂАЧА: _____

ШИФРА ДЕЛАТНОСТИ: _____

БРОЈ ТЕКУЋЕГ РАЧУНА: _____

ЛИЦЕ ОДГОВОРНО ЗА ПОТПИСИВАЊЕ УГОВОРА: _____

Место и датум

М. П.

Понуђач

(потпис овлашћеног лица)

**4) 2. ОПШТИ ПОДАЦИ О ПОДИЗВОЂАЧУ**

Важне напомене: За тачност података гарантује понуђач, односно солидарно понуђачи из групе понуђача. Образац се може копирати.

НАЗИВ ПОДИЗВОЂАЧА: _____

АДРЕСА ПОДИЗВОЂАЧА : _____

ЛИЦЕ ЗА КОНТАКТ: _____

ЕЛЕКТРОНСКА АДРЕСА ЛИЦА ЗА КОНТАКТ: _____

ТЕЛЕФОН: _____

ТЕЛЕФАКС: _____

ПОРЕСКИ БРОЈ ПОДИЗВОЂАЧА: _____

МАТИЧНИ БРОЈ ПОДИЗВОЂАЧА: _____

ШИФРА ДЕЛАТНОСТИ: _____

БРОЈ ТЕКУЋЕГ РАЧУНА: _____

Место и датум

М. П.

Понуђач

(потпис овлашћеног лица)



4) 3. РОК ВАЖЕЊА ПОНУДЕ

1. Рок важења понуде не може бити краћи од 30 (тридесет) дана од дана отварања понуде. У случају да понуђач наведе краћи рок важења понуде, понуда ће бити одбијена као неисправна.
2. Наручилац може, у случају истека рока важења понуде, у писаном облику да затражи од понуђача продужење рока важења понуде. Понуђач који прихвати захтев за продужење рока важења понуде не може мењати понуду.
3. Рок важења понуде је _____ календарских дана од дана отварања понуде.

Место и датум

М. П.

Понуђач

(потпис овлашћеног лица)



4) 4. ЦЕНА И РОК ЗА ИЗВОЂЕЊЕ РАДОВА И ИСПОРУКУ ОПРЕМЕ

Укупна цена износи

_____ динара без пореза на додату вредност, односно

_____ динара са порезом на додату вредност

Рок: Извршилац се обавезује да Наручиоцу изведе радова и испоручи опрему за електро енергетски прикључак мобилног скенера Царине у комплексу ГП Батровци, најкасније до 25.04.2014. године.

Место и датум

М. П.

Понуђач

(потпис овлашћеног лица)



**4) 5. ПОДАЦИ О ПРОЦЕНТУ УКУПНЕ ВРЕДНОСТИ НАБАВКЕ КОЈИ ЋЕ
ПОВЕРИТИ ПОДИЗВОЂАЧУ, КАО И ДЕО ПРЕДМЕТА НАБАВКЕ КОЈИ ЋЕ
ИЗВРШИТИ ПРЕКО ПОДИЗВРШИОЦА**

1. Проценат укупне вредности јавне набавке који се поверава подизвршиоцу износи _____ %, односно динара.
2. Део предмета набавке који ће извршити преко подизвођача јесте (опис добара) _____

Напомена: наведени проценат не може бити већи од 50% од укупне вредности јавне набавке.

Овај образац се може фотокопирати, уколико нема довољно места за његово попуњавање

Место и датум

М. П.

Понуђач

(потпис овлашћеног лица)

**4) 6. ИЗЈАВА ПОНУЂАЧА У СМИСЛУ ЧЛАНА 75. СТАВ 2. ЗАКОНА**

Под материјалном и кривичном одговорношћу понуђач изјављује да је приликом сачињавања ове понуде поштовао обавезе које проистичу из важећих прописа о заштити на раду, запошљавању и условима рада, заштити животне средине, као и да гарантује да је ималац права интелектуалне својине (уколико јесте ималац права на нечему што је у вези са испуњењем обавеза по овом уговору, а у складу са прописима којима се уређује интелектуална својина).

Место и датум

М. П.

Понуђач

(потпис овлашћеног лица)

5) ИЗЈАВА О НЕЗАВИСНОЈ ПОНУДИ

Понуђач под пуном материјалном и кривичном одговорношћу потврђује да је понуду у поступку јавне набавке мале вредности МЈН 05/14 Наручиоца Грађевинске дирекције Србије д.о.о, Београд, чији је предмет извођења радова и испорука опреме за електро енергетски прикључак мобилног скенера Царине у комплексу ГП Батровци, поднео независно, без договора са другим понуђачима или заинтересованим лицима.

Место и датум

М. П.

Понуђач

(потпис овлашћеног лица)

6) КОНТАКТ НАРУЧИОЦА

Контакт особа Наручиоца је:

Жељко Тодоровић, дипл.инж.грађ. тел. 011/3209-823, радним даном од 09,00 до 15,00 часова.



7. МОДЕЛ УГОВОРА

за извођења радова и испорука опреме за електро енергетски прикључак мобилног скенера Царине у комплексу ГП Батровци

Закључен између:

Грађевинске дирекције Србије д.о.о, Београд, ул. Булевар Арсенија Чарнојевића бр. 110, (у даљем тексту: Наручилац), ПИБ 100291007, коју заступа директор Небојша Шурлан, дипл.инж.маш.

и

ПОНУЂАЧ _____

(у даљем тексту: Извршилац), кога заступа _____

ПРЕДМЕТ УГОВОРА

Предмет уговора је Извођења радова и испорука опреме за електро енергетски прикључак мобилног скенера Царине у комплексу ГП Батровци.

УВОДНЕ ОДРЕДБЕ

Члан 1.

Уговорне стране сагласно констатују:

- да је Наручилац спровео поступак доделе уговора о јавној набавци МЈН 05/14, ради извођења радова и испоруке опреме за електро енергетски прикључак мобилног скенера Царине у комплексу ГП Батровци.
- да је Извршилац на позив Наручиоца доставио понуду заведену код Наручиоца под бр. _____ од _____. године;
- да понуда Извршиоца у потпуности одговара условима траженим од стране Наручиоца и описаним у обрасцу садржаном у захтеву за понуду;
- да је Наручилац прихватио понуду Извршиоца заведену код Наручиоца под бр. _____ од _____. године, која је саставни део овог уговора и донео Одлуку, којом је прихватио понуду Извршиоца.



ПРЕДМЕТ УГОВОРА

Члан 2.

Предмет овог уговора је Извођења радова и испорука опреме за електро енергетски прикључак мобилног скенера Царине у комплексу ГП Батровци, у свему према конкурсној документацији и понуди Извршиоца, која је код Наручиоца заведена под бројем _____ од _____ године, и која је саставни део овог Уговора.

ЦЕНА

Члан 3.

Уговорне стране су сагласне да уговорена цена за извођења радова и испоруку опреме за електро енергетски прикључак мобилног скенера Царине у комплексу ГП Батровци, по овом уговору износи:

_____ динара без пореза на додату вредност

(Словима: _____)

Односно

_____ динара са порезом на додату вредност

(Словима: _____)

Уговорена цена је фиксна и обухвата све трошкове Извршиоца проистекле из извршења овог уговора и иста се не може увећати ни по ком основу, изузев у случају додатних непредвиђених радова у ком случају ће бити спроведен поступак у складу са Законом.

НАЧИН ПЛАЋАЊА

Члан 4.

Уговорену цену из члана 3. овог уговора Наручилац ће исплатити путем привремене ситуације (не више од једне ситуације) сагласно степену извршења посла и окончаној ситуацији сагласно укупном извршењу посла. Евиденцију и оверу количина изведених радова, праћење квалитета изведених радова и динамику изведених радова ће вршити овлашћено лице од стране Наручиоца. По испостављању ситуације од стране Извршиоца, лице овлашћено од стране Наручиоца ће у року од три (3) дана оверити ситуацију у целости или њен неспоран део. Наручилац ће извршити плаћање, по овако овереној ситуацији у року од осам (8) дана од дана овере исте. По завршетку посла и од стране Наручиоца издатој потврди о завршетку радова, уговорне стране ће у року од пет (5) дана урадити окончани обрачун. Извршилац ће по окончаном обрачуну испоставити



окончану ситуацију а Наручилац ће у року од осам (8) дана од испостављања окончане ситуације извршити плаћање исте.

РОК

Члан 5.

Извршилац се обавезује да Наручиоцу изведе радове и испоручи опрему за електро енергетски прикључак мобилног скенера Царине у комплексу ГП Батровци, најкасније до 25.04.2014. године.

ОБАВЕЗЕ ИЗВРШИОЦА

Члан 6.

Извршилац се обавезује да услуге које су предмет овог уговора изврши квалитетно и у уговореном року, у складу са понудом, која је саставни део Уговора, сагласно прописима, стандардима, техничким нормативима и правилима струке за ову врсту услуга.

Извршилац је дужан да за уграђену опрему и материјале достави атесте произвођача, потребне сертификате, гарантне листове и упутства у вези експлоатације и техничког одржавања.

ОБАВЕЗЕ НАРУЧИОЦА

Члан 7.

Наручилац се обавезује да одреди лице које ће бити задужено за евиденцију количина изведених радова и праћење квалитета и динамике изведених радова и о томе ће обавестити Извршиоца, односно доставити му одговарајуће решење.

УГОВОРНА КАЗНА

Члан 8.

Извршилац се обавезује да услед прекорачења рока из члана 5. исплати Наручиоцу два промила од укупне цене (са ПДВ) из члана 3. овог уговора, а за сваки дан доцње, с тим да износ уговорне казне не може прећи износ од 5 процената те цене.

ГАРАНЦИЈЕ

Члан 9.

Извршилац ће као као гаранцију за добро и квалитетно и у року извршење уговореног посла обезбедити меницу у вредности од десет процената (10%) од уговореног износа. Извршилац ће доставити ову меницу у року од пет (5) дана по потписивању уговора. Ова меница ће бити враћена Извршиоцу у року од четрнаест (14) дана од дана достављања Наручиоцу окончане ситуације. У случају да Извршиоц није извео радове у захтеваном обиму или неквалитетно, Наручилац ће такве недостатке отклонити ангажовањем другог Извршиоца и то ангажовање наплатити реализацијом менице за добро и квалитетно извршење посла.



Члан 10.

Уговор се може раскинути писменим договором уговорних страна или писменим отказом било које од стране уколико друга страна у већој мери не испуњава обавезе из овог уговора и након што је то била званично упозорена писменим путем, уз отказни рок од 15 дана.

Уговор се може раскинути и из других разлога предвиђених Законом о облигационим односима.

Члан 11.

Уговорне стране прихватају обавезу да све податке до којих дођу у току међусобне пословне сарадње чувају као пословну тајну.

Измене и допуне овог уговора могу се вршити само писменим путем уз обострану сагласност обе уговорне стране, у духу добре пословне сарадње.

Члан 12.

Евентуалне спорове поводом реализације овог уговора које уговорне стране не реше договором, решаваће стварно и месно надлежни суд у Београду.

Члан 13.

Овај уговор сачињен је и потписан у 4 (четири) истоветна и оригинална примерака, од којих по 2 (два) задржава свака уговорна страна.

ЗА ИЗВРШИОЦА

**ЗА НАРУЧИОЦА
ДИРЕКТОР**

Небојша Шурлан, дипл.инж.маш.




ДЕО 2

2) Технички прилози

- Графички приказ планиране трасе за полагање кабла
- Предмер радова (Обавезно попунити сваку вредност јединичне цене уз сваку позицију и изразити укупну вредност радова)



PROSTOR REZERVISAN ZA POSTAVLJANJE MOBILNOG SKENERA

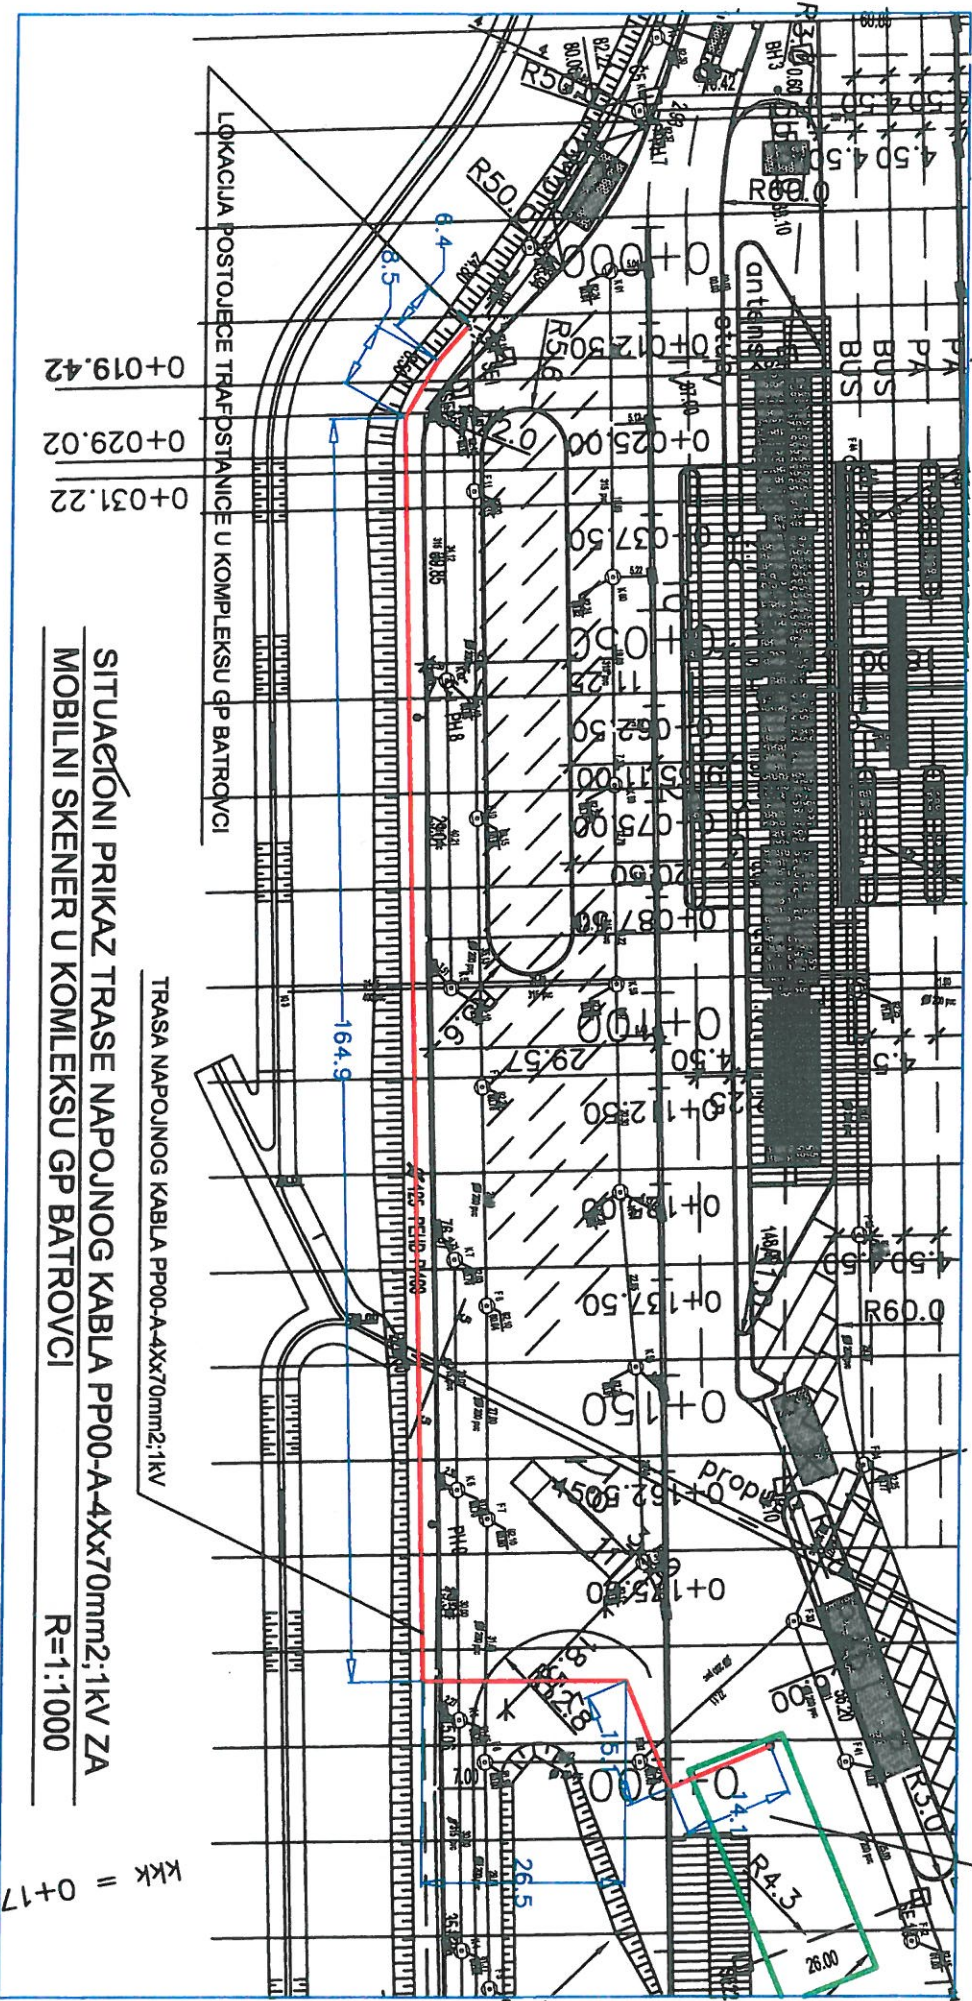

SITUACIONI PRIKAZ TRASE NAPOJNOG KABLA PP00-A-4Xx70mm2;1kV ZA
MOBILNI SKENER U KOMPLEKSU GP BATROVCI

R=1:1000

kkk = 0+179.05

IZVODJENJE RADOVA, ISPORUKA MATERIJALA I OPREME MOBILNOG SKENERA KOD ULAZNOG TERMINALA U KOMPLEKSU GRANIČNOG PRELAZA BATROVCI

1. Obilazak trase od postojeće transformatorske stanice u Komplexu Graničnog prelaza Batrovci do mesta montaže budućeg slobodno stojećeg razvodnog ormara na koji se priključuje predmetni uređaj skener. Plaća se komplet opisano po km².

km.	0,25	x		=	
-----	------	---	--	---	--

2. Pripremni radovi na otvaranju gradilišta, uklanjanju prepreka na potezu izvršenja radova i priprema terena za rad na delu trase gde je potrebno vršiti iskop za polaganje elektro energetskeg napojnog kabl. U pripreme radove spada otvaranje građevinskog dnevnika i prijem dokumentacije o stanju postojećih instalacija i vodova na planiranoj trasi koju dostavlja tehnička služba Investitora. O prijemu ove dokumentacije sastavlja se detaljan zapisnik. Plaća se komplet paušalno.

pauš.	1,00	x		=	
-------	------	---	--	---	--

3. Geodetsko obeležavanje trase za ručni iskop rova od postojeće transformatorske stanice do mesta montaže budućeg slobodno stojećeg razvodnog ormara na koji se priključuje predmetni uređaj skener. Trasu obeležiti i iskolčiti uz prisustvo predstavnika GDS-a. Obeležavanje trase izvesti uz poštovanje odobrene trase, ispunjavanje uslova u pogledu rasporeda koridora za pojedine vrste infrastrukturnih instalacija i vodova uz unosenje odgovarajućih podataka o izvršenim radovima po ovoj poziciji u građevinski dnevnik. Poseban osvrt u beleskama naciniti za postojeće instalacije svih vrsta. Plaća se komplet po m² trase.

m.	240,00	x		=	
----	--------	---	--	---	--

4. Mašinski i ručni iskop rova dubine 1,0m širine 0,6m datom trasom u zemlji III kategorije za potrebe polaganja niskonaponskog priključnog kabl. Kablovski rov se kopa kao otvoreni. prilikom iskopa izvršiti sredjivanje iskopanog materijala na podesnu stranu rova da se ne ometa funkcionisanje gradilišta. Iskopani kablovski rov mora da bude vidno obeležen radi sigurnosti pešaka. Ulazi u objekte pored trase treba da imaju odgovarajuća premošćenja. Plaća se komplet po m³ iskopane zemlje sa sredjivanjem iskopanog materijala pored rova.

m3.	132,00	x		=	
-----	--------	---	--	---	--

5. Posipanje na dno iskopanog rova iz fonda iskopanog materijala, dva sloja po 10 cm sitnog suvog prosejanog rećnog peska, jedan sloj pre polaganja kabl ili zaštitne cevi a drugi posle polaganja kabl. Pesak za posipanje treba da je bez ostataka građevinskih otpadnih materijala tkzv. "šut"-a, kamenja, blata ili hemiskih materijala bilo kakvog porekla. Plaća se komplet opisano po m³ ugrađenog materijala.

m3.	27,00	x		=	
-----	-------	---	--	---	--

6. Izrada prodora ispod kolovozne konstrukcije i pešačkih staza podbušivanjem sa uvlaćenjem PVC cevi prećnika 100mm. Kablovske cevi treba da su crvene boje. Cev je sa obe strane ukrštajnog raspona duža za 0,5 od širine saobraćajnice. Plaća se komplet opisano po m².

m.	8,00	x		=	
----	------	---	--	---	--

7. Izrada kanalića u asvaltnoj podlozi od mesta ulaza trase iz zelenog pojasa u asvaltirani plato. Kanalić treba da je širine 15cm. , dubine 20cm. sa odvozom iskopanog materijala. Plaća se komplet po dužnom metru planiranih radova.

m.	12,00	x		=	
----	-------	---	--	---	--

8. Nabavka isporuka i polaganje na trasi iskopanog kanalića u asvaltnoj podlozi metalne tankozidne gasne cevi prećnika 60mm., na celoj trasi u asvaltnom pojasa. Plaća se komplet opisano po m dužnom cevi sa antikorozivnom zaštitom u dva premaza.

m.	12,00	x		=	
----	-------	---	--	---	--

9. Nabavka isporuka i finalno zatvaranje kanala posle polaganja metalne zaštitne cevi. Zatrpavanje izvesti vrelim asvaltom ili betnom. Plaća se komplet opisano po metru dužnom.

m.	12,00	x		=	
----	-------	---	--	---	--

10. Nabavka, isporuka, transport. polaganje u slobodan rov odnosno provlaćenjem kroz PVC cev ispod saobraćajnice napojnog kabl PP00-A-4x70mm2;1kV sa ostvarivanjem veza na krajevima u trafostanici i u razvodnom ormanu skenera. Kablovi u svojoj konstrukciji treba da imaju izolaciju provodnika (2 x crna), (1 x smeđja) za fazne provodnike i (1 x plava) za neutralni provodnik. Nije dozvoljena izolacija sa zeleno žutim provodnikom za ovu vrstu kablova. Posebnu pozicijom obuhvaćene su kablovske papučiće. Kabl položiti "vijugavo" tako da se priznaje 2% povećanje dužine kabl veće od fizičke dužine trase. Prilikom polaganja kabl u građevinski dnevnik upisati dnevnu temperaturu. Kabl se polaže ručno. Dozvoljeni radijus savijanja je 12D (prećnik kabl). Dozvoljena vućna sila kabl je 5D2 (5 x kvadrat prećnika kabl). Plaća se komplet opisano po m² položenog kabl.

m.	250,00	x		=	
----	--------	---	--	---	--

11. Pre zatrpavanja kablova potrebno je izvršiti naponsko ispitivanje kablova naizmenićnim naponom 1kV u trajanju od 5min ili naizmenićnim naponom 0,6kV u trajanju od 24 časa odnosno jednosmernim naponom 6kV u vremenu od 15min. Plaća se komplet opisano paušalno sa izdavanjem atesta.

pauš.	1,00	x		=	
-------	------	---	--	---	--

12. Nabavka materijala isporuka i postavljanje oko plašta položenog kabl natpisne ploćice sa osnovnim podacima o tipu, vrsti, naponu, preseku kabl, mestu priključka i krajnjem odrećištu prikljućenja. Ploćice obavezno postaviti na ulazu i izlazu zaštitnih cevi odnosno na svakih 5 do 10m po pravcu slobodog polaganja u rov. Nije dozvoljeno postavljanje ploćica oko provodnika kabl. Plaća se komplet opisano po komadu.

kom.	22,00	x		=	
------	-------	---	--	---	--

13. Nabavka isporuka i ređanje po osi položenih energetskih kablova i zastitnih cevi rovu plastičnih kablovskih GAL štitnika crvene boje za energetske kablove sa preklomom od 10 cm na spojevima. Plaća se komplet opisano po komadu.

kom.	242,00	x		=	
------	--------	---	--	---	--

14. Nabavka isporuka i polaganje na delu trase slobodno položenih energetskih kablova opomenske PVC trake sa natpisom "PAZNJA ENERGETSKI KABL". Traka je crvene boje sa utisnutim upozorenjem da se ispod nje nalazi energetski kabl. Širina trake treba da je 0,1m. Traka se polaže na 0,3m i na 0,5m iznad kabla u vertikalnom pravcu. Plaća se komplet opisano po m' položene trake.

m.	232,00	x		=	
----	--------	---	--	---	--

15. Zatrpavanje rova posle polaganja energetskog kabla i ostalog potrebnog materijala. Zatrpavanje se izvodi usitnjenom iskopanom zemljom u slojevima od po 20cm sa nabijanjem do postizanja zbijenosti slične onoj pre vršenja iskopa, zbijenost treba da iznosi najmanje 92% (JUS UU.B1.038). Plaća se komplet opisano po m3 .

m3.	105,00	x		=	
-----	--------	---	--	---	--

16. Nabavka isporuka postavljanje betonskih stubića markera trase kabla za neregulisani teren - sa mesinganim pločicama i odgovarajućim oznakama trase kabla sa podacima o naponu, preseku kabla, pravcu, uglu skretanja i ukrštaju sa ostalim instalacijama. Markere izraditi u svemu prema preporukama ED. Plaća se komplet opisano po komadu.

kom.	22,00	x		=	
------	-------	---	--	---	--

17. Razastiranje viška zemlje. Obračunata količina odgovara volumenu ugrađenog materijala. Plaća se komplet opisano po m3 .

m3.	3,00	x		=	
-----	------	---	--	---	--

18. Nabavka isporuka materijala i montaža na krajevima pripremljenih provodnika u napojnom kablju, kablovskih papučica 70mm2 ; Al-Cu, za gnječenje presom. Montiraju se u TS i razvodnom ormanu. Plaća se komplet opisano po komadu.

kom.	10,00	x		=	
------	-------	---	--	---	--

19. Nabavka isporuka, montaža, izrada slobodno stojećeg betonskog temelja i montaža PVC ormara tipa "HENSEL anti UV sa vratancima u stepnu zaštite IP65. U unutrašnjosti ormara na dovodnom kablju montirati grebenasti prekidač 125A za naponsko uključivanje i isključivanje razvodnog ormara. Na bočnoj strani ormara montirati i povezati priključnicu za velike struje, nazivne struje 125A sa poklopcem u stepenu zaštite IP65. (pre pribavljanja priključnice utvrditi model natikača koji je već postojeći na priključnom kablju skenera i o tome sa nadzornim organom učiniti upis u građevinski dnevnik a sa razlogom uskladjenosti opreme) Kompletan ormar uraditi u svemu prema važećim tehničkim propisima i o postupcima manipulacija napraviti uputstvo koje vidno postaviti na razvodnom ormanu uz sve oznake koje su pripadajuće.

kom.	1,00	x		=	
------	------	---	--	---	--

20. Geodetsko snimanje trase položenih elektro energetskih niskonaponskih napojnih kablova pre zatrpavanja rova. Geodetsko snimanje izvodi ovlašćena geodetska organizacija i snimljene podatke izlaze nadležnoj geodetskoj upravi. Plaća se komplet opisano po računu + manipulativni troškovi. Pozicijom obuhvaćena cena je paušalna i tačna cena se utvrđuje na napred navedeni način.

pauš.	1,00	x		=	
-------	------	---	--	---	--

21. Vizuelni pregled položenih kablova, ispitivanje u beznaponskom stanju sa odgovarajućim merenjem stanja izolacije, između provodnika, merenja u naponskom stanju sa izdavanjem atesta o izvršenim ispitivanjima. Plaća se komplet opisano paušalno. Pozicijom obuhvaćena cena je paušalna i tačna cena se utvrđuje na napred navedeni način.

pauš.	1,00	x		=	
-------	------	---	--	---	--

22. Nabavka isporuka i polaganje u sloju zdrave zemlje iznad ose položenog kabla pocinkovane trake P-25 (25x4)mm. Traka se polaže na dubini od 0,6m od definisane kote terena. Placa se komplet opisano po m' položene trake. Traka se na mestu prolaza pored zastitnog uzemljenja trafostanice spaja sa istim.

m.	250,00	x		=	
----	--------	---	--	---	--

23. Nabavka isporuka i ugradnja u postojeća visokoučinska postolja, uložaka viskoučinskih osigurača nazivne struje 100A. Plaća se komplet opisano po komadu.

kom.	3,00	x		=	
------	------	---	--	---	--

24. Izrada projekta izvedenog stanja. Placa se komplet opisano paušalno

pauš.	1,00	x		=	
-------	------	---	--	---	--

IZVODJENJE RADOVA, ISPORUKA MATERIJALA I OPREME MOBILNOG SKENERA KOD ULAZNOG TERMINALA U KOMPLEKSU GRANIČNOG PRELAZA BATROVCI	UKUPNO:	
---	---------	--